



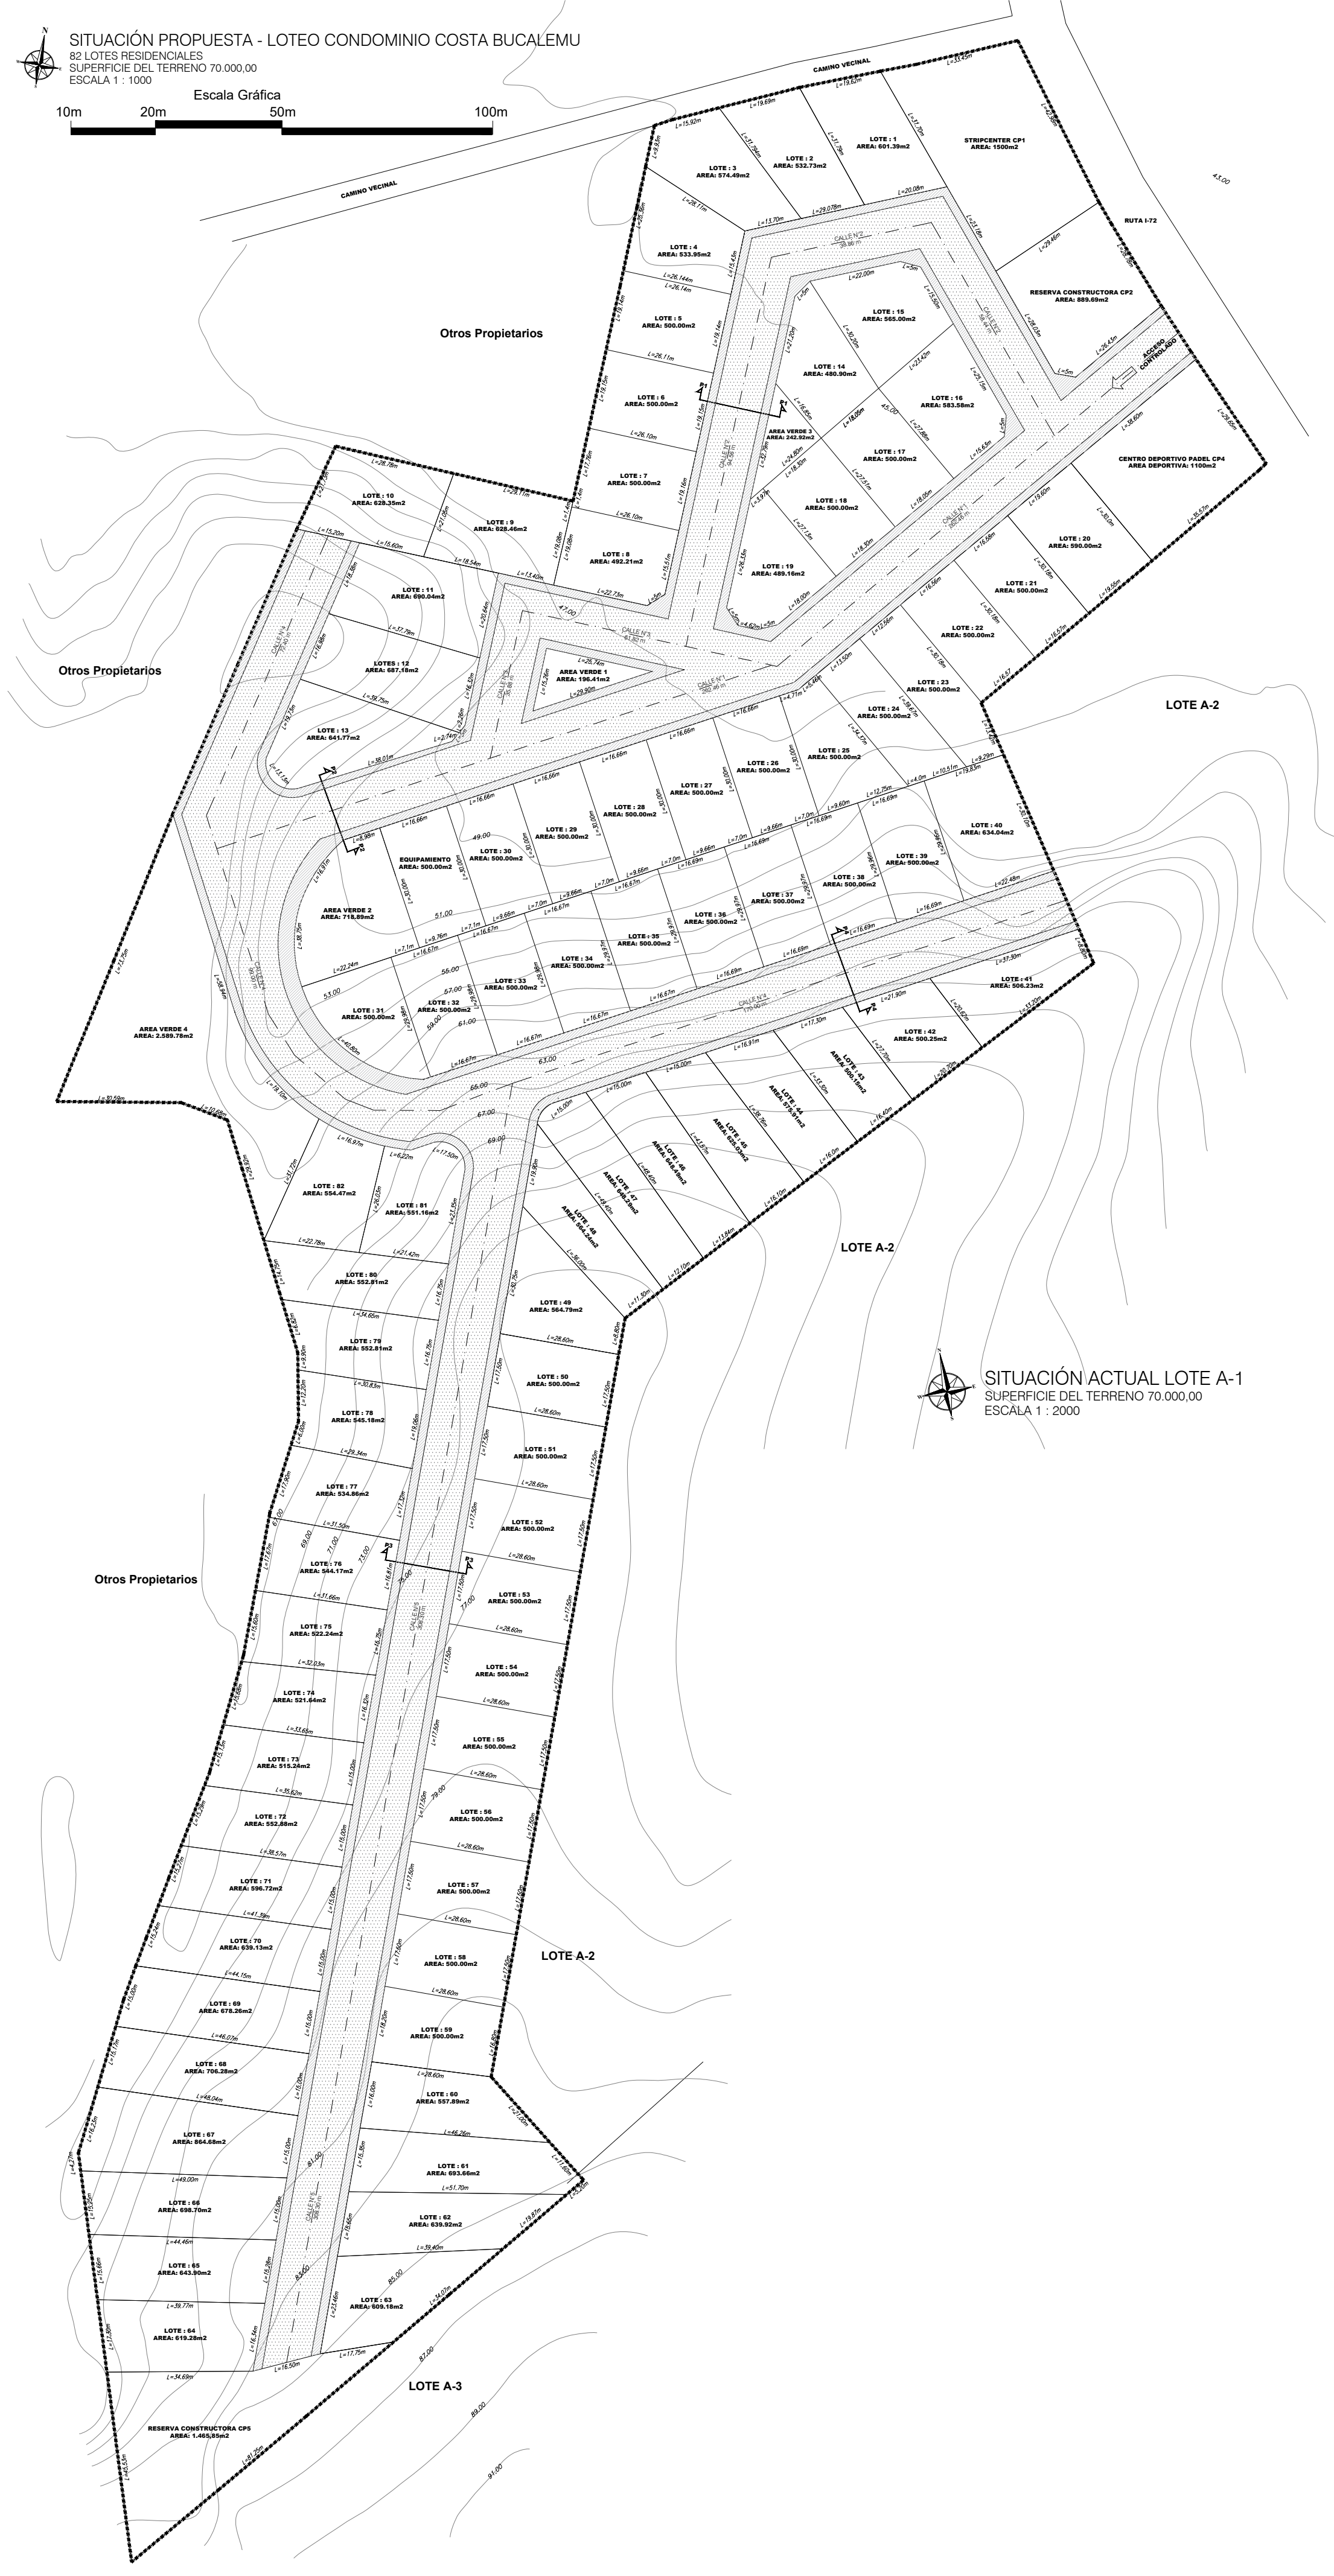

SITUACIÓN PROPUESTA - LOTEO CONDOMINIO COSTA BUCALEMU

82 LOTES RESIDENCIALES
SUPERFICIE DEL TERRENO 70.000,00
ESCALA 1 : 1000

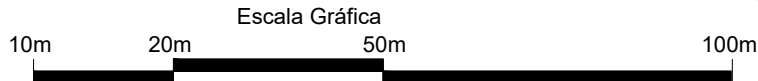

SITUACIÓN ACTUAL LOTE A-1

SUPERFICIE DEL TERRENO 70.000,00
ESCALA 1 : 2000